


TECHNISCHES DATENBLATT



TEMPOLISTEL A119

W-Profil für Abhangdecken

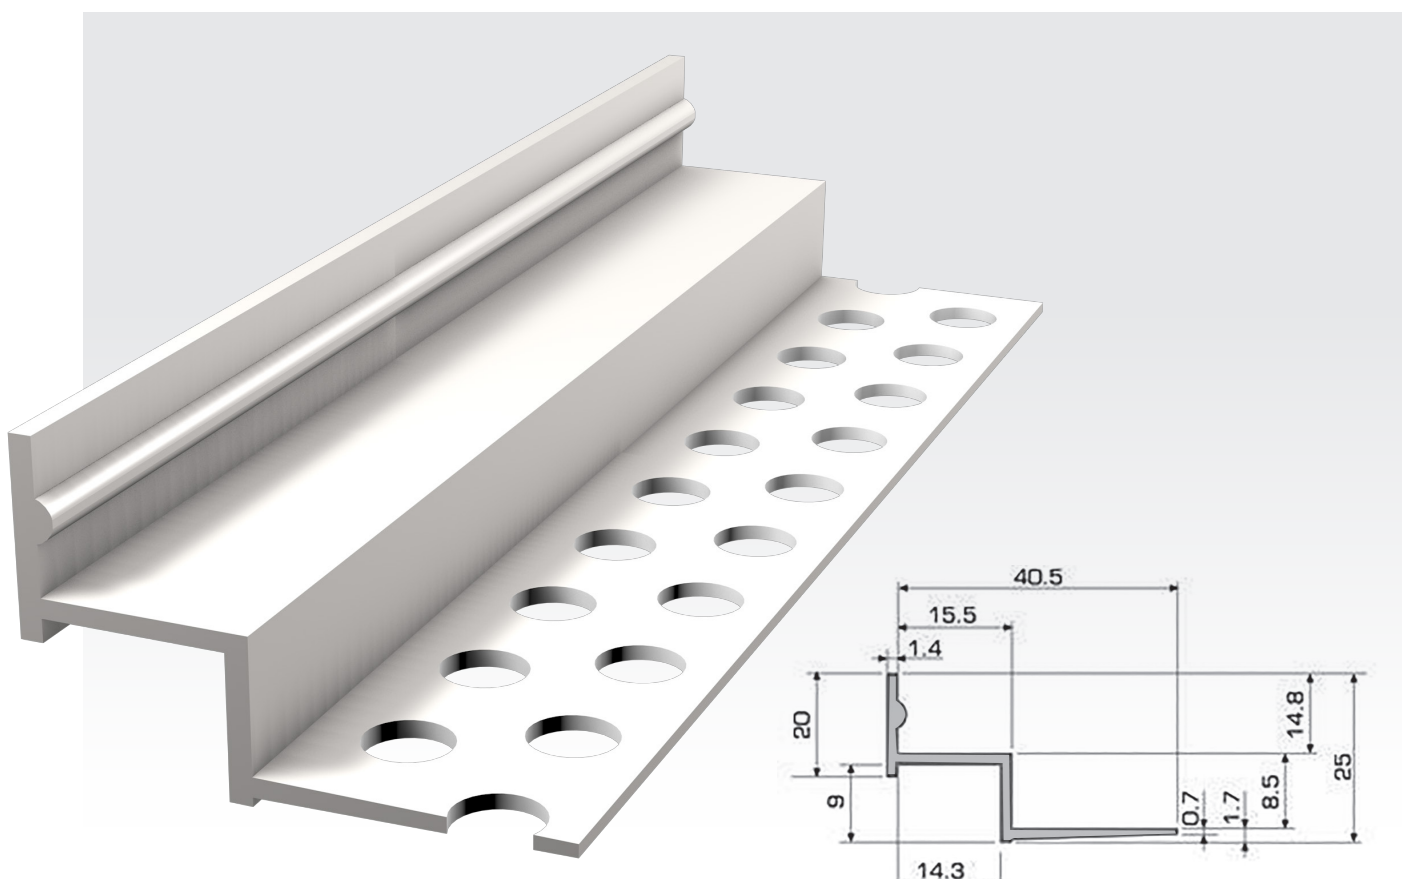

VERWENDUNG

W-Profil, ideal zum Erstellen eines Deckenabsatzes am Rand von Gipsabhangdecken.

Ref.: 400A119

BESCHREIBUNG

Rahmentyp:

Dekorprofil

Bereich:

Trockenbau mit Gipsplatten

Farbton oder Fassadenfarbe:

RAL 9016 Verkehrsweiß

Länge:

3000 mm

TECHNISCHE EIGENSCHAFTEN

Finish-Typ:

Angestrichen

RAL-Farben möglich

